


**Aufhebung der seitlichen Baulinien für die Grundstücke
Wolfgartenweg 10/1 (Flst. Nr. 8562) und Wolfgartenweg 12
(Flst. Nr. 8561)**

Landkreis: Reutlingen
 Stadt/Gemeinde: Dettingen
 Gemarkung: Dettingen

Lageplan

- zeichnerischer Teil -
 zum Bauantrag (§ 4 LBOVVO)

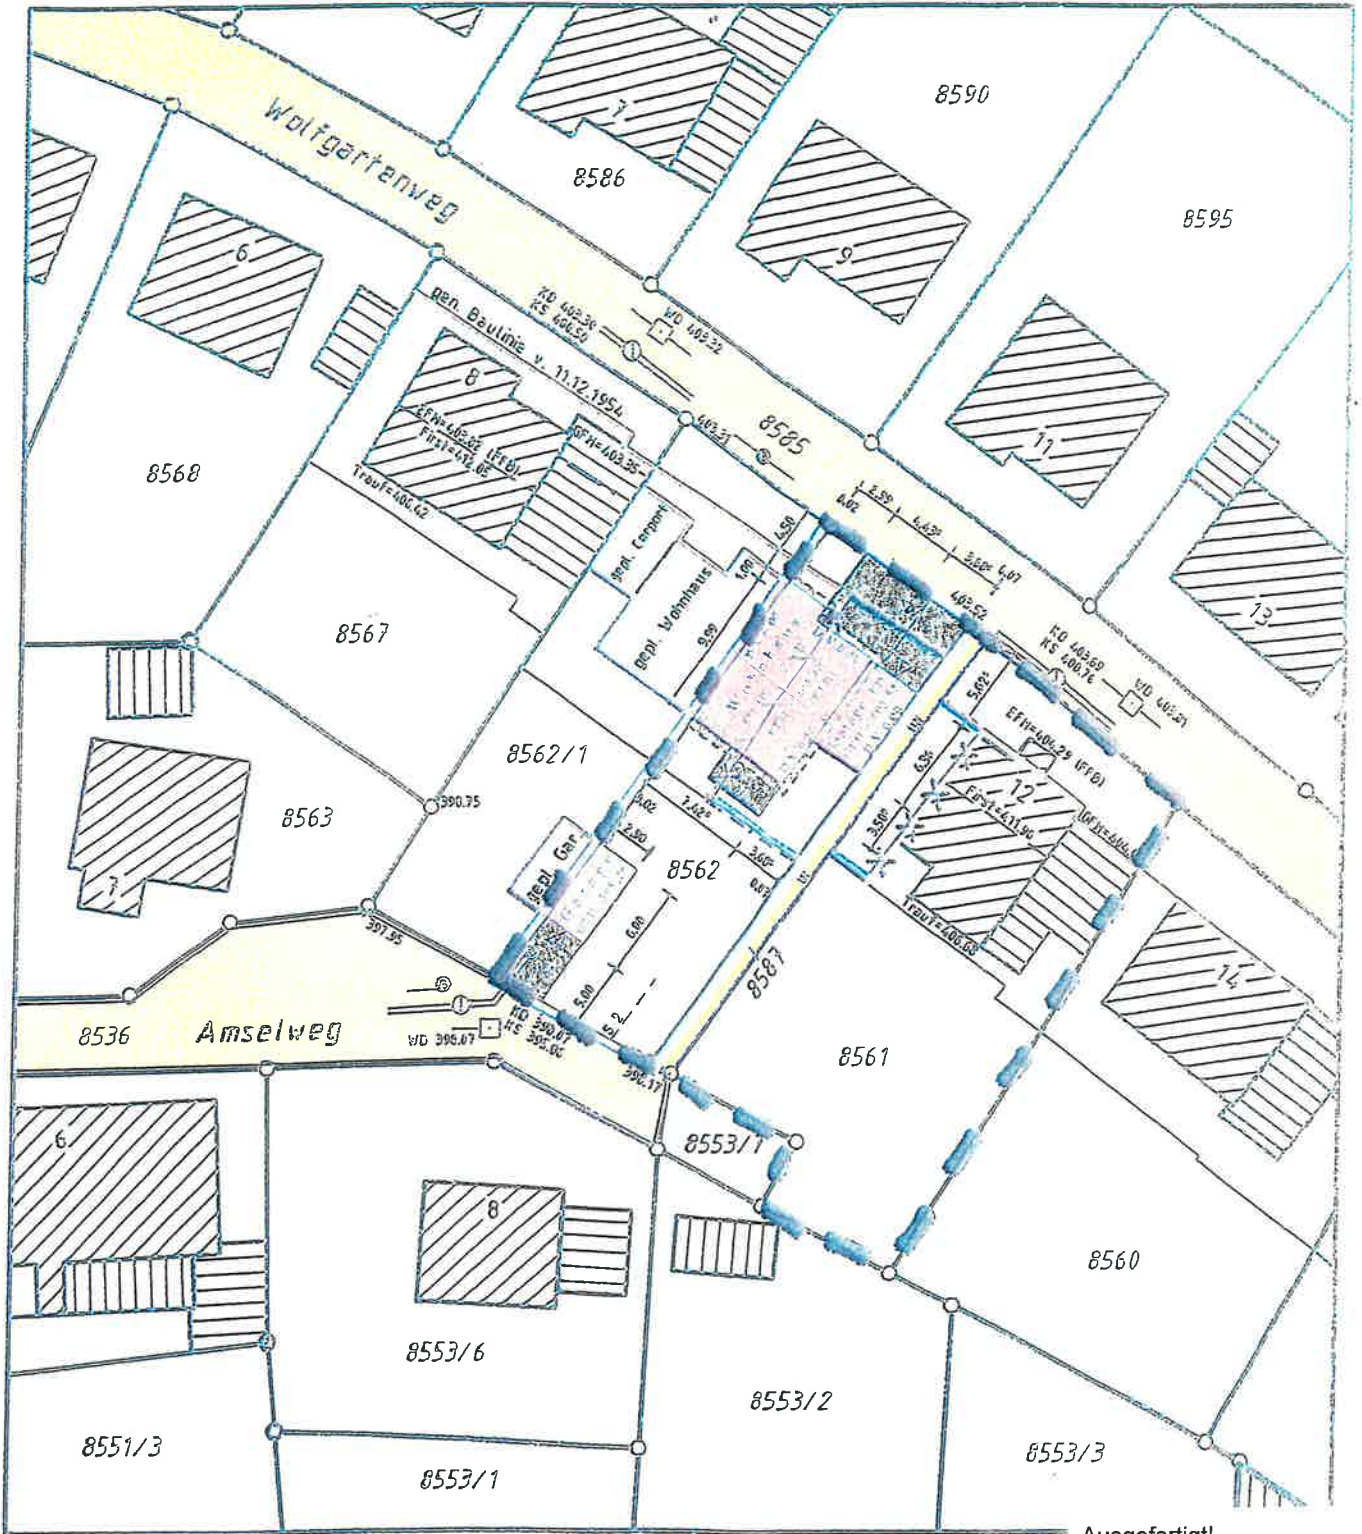

Maßstab 1:500

Legende:

- Geltungsbereich
- Baugrenze neu
- Baulinie aufgehoben

Ausgefertigt!
 Dettingen an der Erms, 20.03.2009



Michael Hillert
 Michael Hillert
 Bürgermeister

Datum, 19.03.2009