

**Zeichnerische Festsetzungen**  
nach § 9 Abs. 1 BauGB in Verbindung mit BauNVO

**Grünflächen (§ 9 Abs. 1 Nr. 15 BauGB)**

Private Grünfläche

**Plangebiet (§ 9 Abs. 7 BauGB)**

Grenze des räumlichen Geltungsbereichs des Bebauungsplans

**Nachrichtliche Darstellung**


7224 Flurstücksgrenze, Grenzpunkt, Flurstücksnummer

Bestehende Hauptgebäude / Nebengebäude

**Legende Gebäudetypen nach ALK**

<b>Hauptgebäude</b>	<b>Nebengebäude</b>
Whs Wohnhaus	Schu Schuppen
WGhs Wohn- und Geschäftshaus	Gths Gartenhaus
Scheu Scheune	Gar Garage
Wkst Werkstatt	Gewhs Gewächshaus
Gast Gaststätte	Stall Stall
Lagg Lagergebäude	Btrg Betriebsgebäude
	Wirtg Wirtschaftsgebäude

Übersichtsplan Maßstab M 1 : 10.000

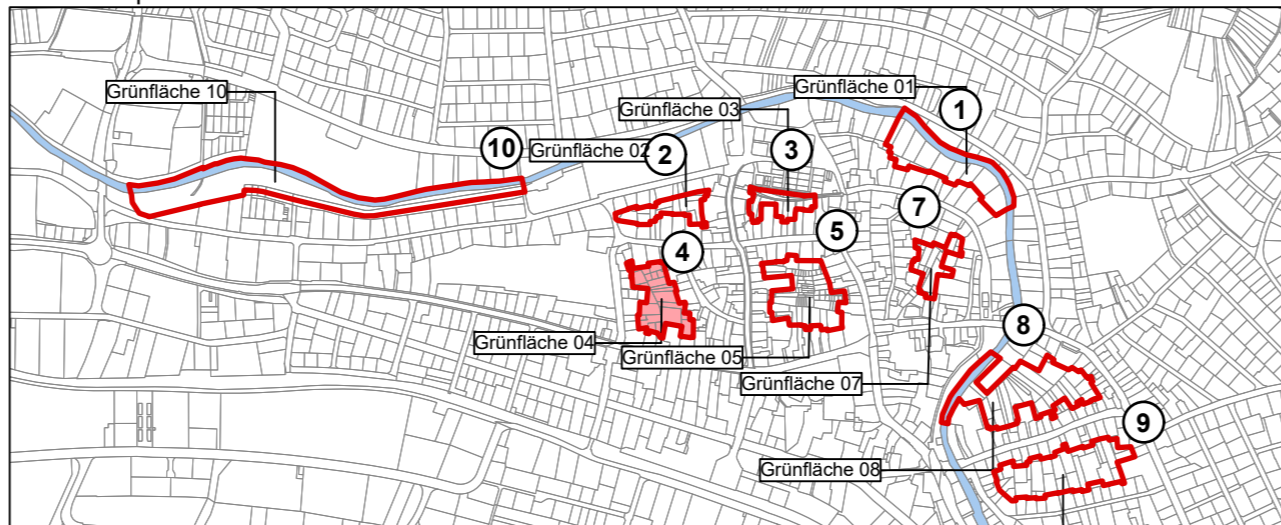

**Verfahrensvermerke**  
über den Bebauungsplan "Netzwerk Grüne Lungen"

1.	Aufstellungsbeschluss im Gemeinderat und Beschluss über öffentliche Auslegung gem. § 3 (1) BauGB und Anhörung Träger öff. Belange gem. § 4 (1) BauGB	am	18.05.2017
2.	Aufstellungsbeschluss öffentlich bekannt gegeben gem. § 2 (1) BauGB im Amtsblatt	am	01.06.2017
3.	Frühzeitige Beteiligung der Öffentlichkeit gem. § 3 (1) BauGB und frühzeitige Beteiligung der Träger öff. Belange gem. § 4 (1) BauGB		
3.1	Frühzeitige Beteiligung der Träger öffentlicher Belange mit Schreiben	vom	01.06.2017
3.2	Frühzeitige Öffentliche Auslegung	vom	08.06.2017
		bis	10.07.2017
4.	Behandlung der Anregungen und Beschluss des Bebauungsplanentwurfs und Beschluss über die öffentliche Auslegung gem. § 3 (2) BauGB sowie über die Beteiligung der Träger öffentlicher Belange gemäß § 4 (2) BauGB	am	19.07.2018
5.	Beteiligung der Öffentlichkeit gemäß § 3 (2) BauGB und erneute Beteiligung der Träger öff. Belange gemäß § 4 (2) BauGB		
5.1	Auslegungsbeschluss öffentlich bekannt gegeben im Amtsblatt	am	26.07.2018
5.2	Beteiligung der Träger öffentlicher Belange mit Schreiben	vom	26.07.2018
5.3	Öffentliche Auslegung	vom	06.08.2018
		bis	14.09.2018
6.	Behandlung der Anregungen und Beschluss über erneute öffentliche Auslegung gem. § 4a (3) BauGB i. V. m. § 3 (2) BauGB und Anhörung Träger öffentlicher Belange gem. § 4 (2) BauGB	am	17.10.2019
7.	Erneute Beteiligung der Öffentlichkeit gem. § 3 (2) BauGB und erneute Beteiligung der Träger öff. Belange gemäß § 4 (2) BauGB		
7.1	Erneuter Auslegungsbeschluss öffentlich bekannt gegeben im Amtsblatt	am	07.11.2019
7.2	Beteiligung der Träger öffentlicher Belange mit Schreiben	vom	12.11.2019
7.3	Öffentliche Auslegung	vom	14.11.2019
		bis	13.12.2019
8.	Behandlung der Anregungen und Beschluss über erneute öffentliche Auslegung gem. § 4a (3) BauGB i. V. m. § 3 (2) BauGB und Anhörung Träger öffentlicher Belange gem. § 4 (2) BauGB	am	22.09.2022
9.	Erneute Beteiligung der Öffentlichkeit gem. § 3 (2) BauGB und erneute Beteiligung der Träger öff. Belange gemäß § 4 (2) BauGB		
9.1	Erneuter Auslegungsbeschluss öffentlich bekannt gegeben im Amtsblatt	am	29.09.2022
9.2	Beteiligung der Träger öffentlicher Belange mit Schreiben	vom	05.10.2022
9.3	Öffentliche Auslegung	vom	29.09.2022
		bis	07.11.2022
10.	Behandlung der Anregungen und Beschluss über erneute öffentliche Auslegung gem. § 4a (3) BauGB i. V. m. § 3 (2) BauGB und Anhörung Träger öffentlicher Belange gem. § 4 (2) BauGB	am	XX.XX.XXXX
11.	Erneute Beteiligung der Öffentlichkeit gem. § 3 (2) BauGB und erneute Beteiligung der Träger öff. Belange gemäß § 4 (2) BauGB		
11.1	Erneuter Auslegungsbeschluss öffentlich bekannt gegeben im Amtsblatt	am	XX.XX.XXXX
11.2	Beteiligung der Träger öffentlicher Belange mit Schreiben	vom	XX.XX.XXXX
11.3	Öffentliche Auslegung	vom	XX.XX.XXXX
		bis	XX.XX.XXXX
		am	XX.XX.XXXX
12.	Behandlung der Anregungen und Satzungsbeschluss gem. § 10 BauGB		
13.	Ausgefertigt als Rechtsnorm Inkrafttreten des Bebauungsplans gemäß § 10 (3) BauGB, § 74 LBO durch ortsübliche Bekanntmachung im Amtsblatt	am	XX.XX.XXXX

Die Verfahrensvermerke werden bestätigt,

Dettingen an der Erms, den ..... Michael Hillert, Bürgermeister

Dieser Bebauungsplan wird ergänzt durch den zugehörigen textlichen Teil mit Anlagen.

**4. Entwurf Bebauungsplan "Netzwerk Grüne Lungen"**  
Gemeinde Dettingen an der Erms  
Landkreis Reutlingen

Teilplan 5: Grünfläche 04 Gärten zwischen Kirchhofgasse und Schneidergasse

Proj. Nr. 133016

Plangrundlage: Automatisierte Liegenschaftskarte (ALK) Stand: Februar 2023

Originalmaßstab M 1 : 500 0 5 10 15 m

Pustal Landschaftsökologie und Planung

Prof. Waltraud Pustal

Landschaftsarchitekten-Biologen-Stadtplaner

Hohe Straße 9/1, 72793 Pfullingen

Fon: (07121) 99421-6 Fax: (07121) 99421-71

E-Mail: mail@pustal-online.de

www.pustal-online.de

Datum: 16.05.2024

