


Aufhebung der seitlichen Baulinien für das Grundstück Wolfgartenweg 2, Dettingen an der Erms (Flst. Nr. 8571)

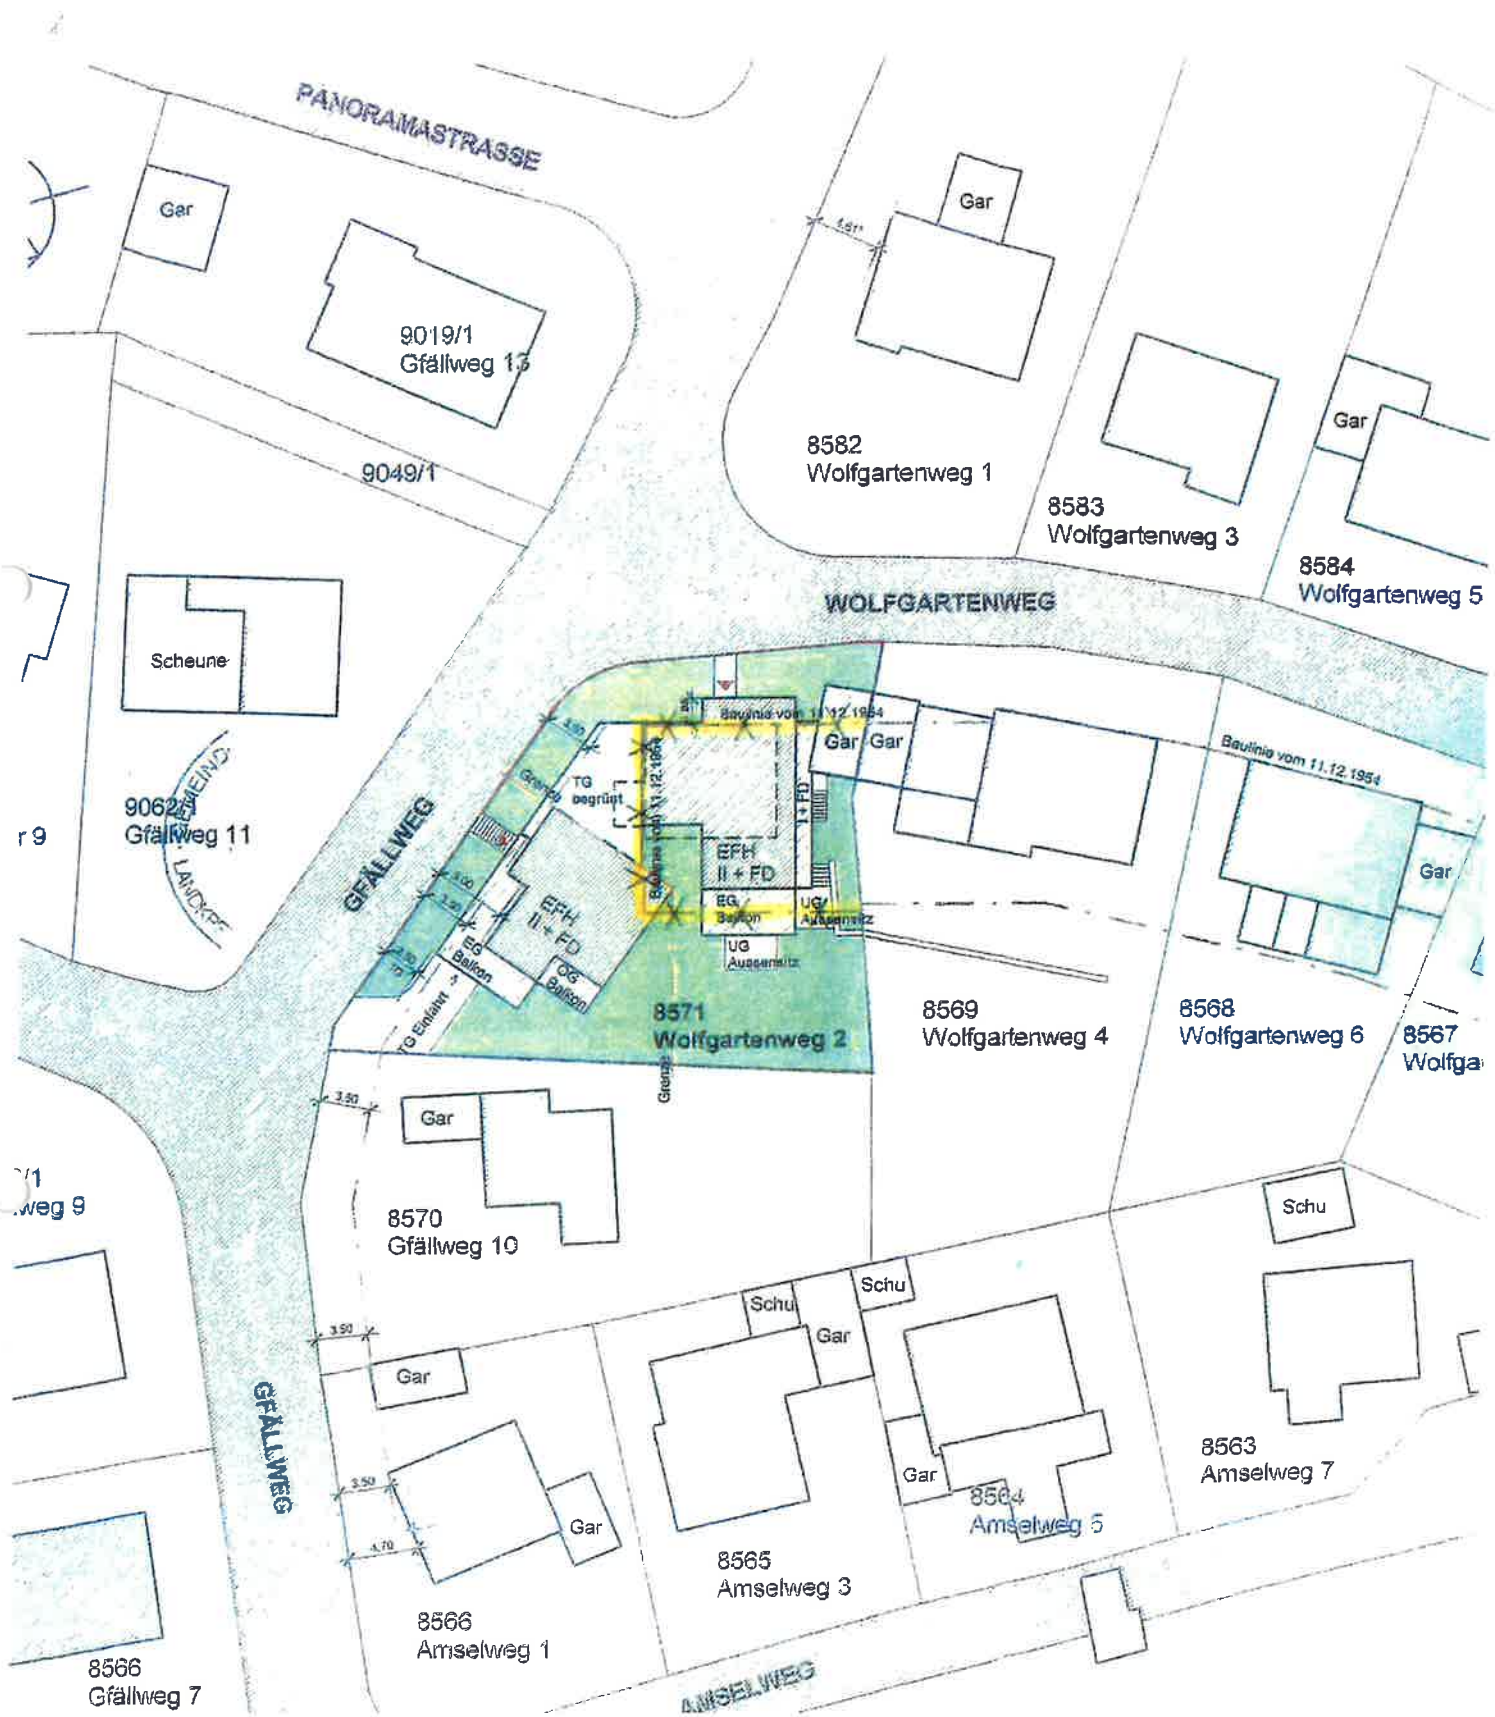

Maßstab 1:500

Legende:

 Baulinie aufheben

Datum: 02.09.2013

Ausgefertigt!
Dettingen an der Erms 12.02.2014

Michael Hillert
Bürgermeister

