0 1 2 4

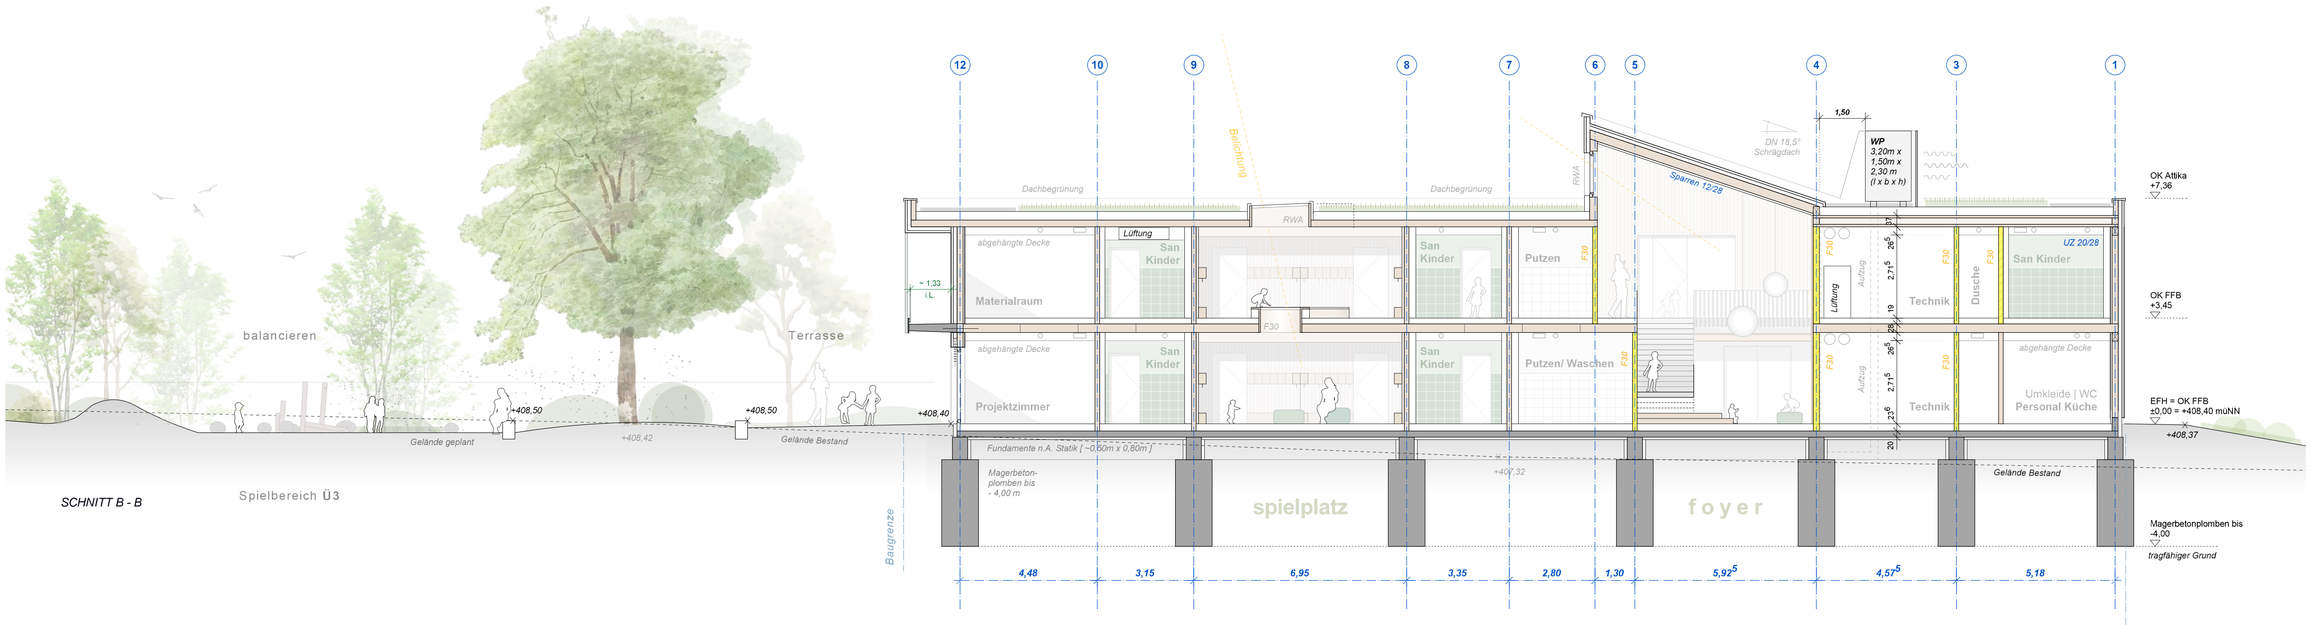

SCHNITT B - B

ANSICHT NORD

Schnitt B-B
Ansicht Nord
1:100

B a u a n t r a g

Neubau Kinderhaus Dettingen - Erms

Bauvorhaben 2412

Neubau einer 8-gruppigen Kindertagesstätte mit Mehrzweckraum und Parkplätzen

Hülbener Straße 107
Flurstück 6260
72581 Dettingen an der Erms

Bauherr:
Gemeinde Dettingen
an der Erms
Rathausplatz 1
72581 Dettingen an der Erms

27.11.2025

Planverfasser:

tt architekten
www.architekten-ott.de

ott_architekten BDA
partnerschaft mbB

heinrich-kahn-strasse 3
89150 laichingen
fon 07333 / 805 30-0
mail@architekten-ott.de